


[1面] ⑨通り断面図 S = 1 : 6 0

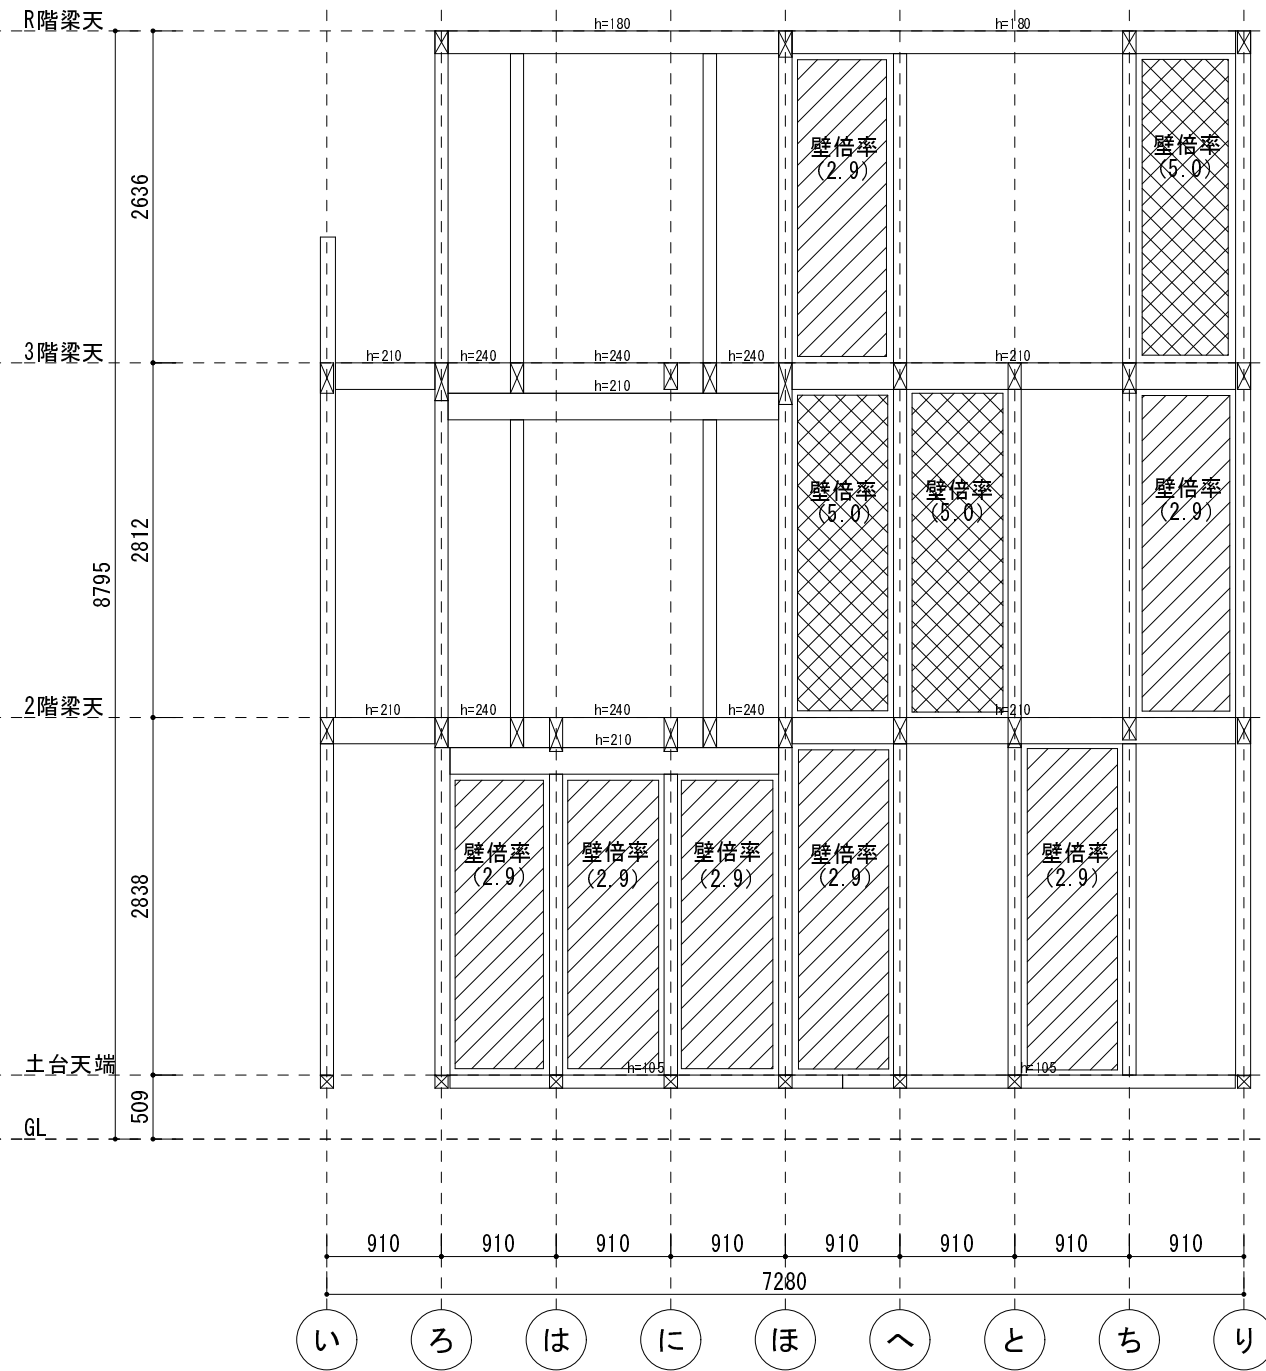

[2面] ①通り断面図 S = 1 : 6 0

※各階高は短計図参照

プレカット
株式会社 ナカムラ
 〒669-2465 兵庫県篠山市栗栖野27-1
 TEL 0795-95-1515 FAX 0795-95-1516

設計
株式会社 ジョインウッド
 〒669-2465 兵庫県篠山市栗栖野27-1
 TEL 0795-95-1517 FAX 0795-95-1518

工事名
邸

御 管理 日付 設計 日付 担当 日付
 承 理 者 者 者 者
 認 者 者 者 者

図面名
X 断面図

縮尺
1 / 6 0

日付
2008/02/29