



1階 柱壁伏図



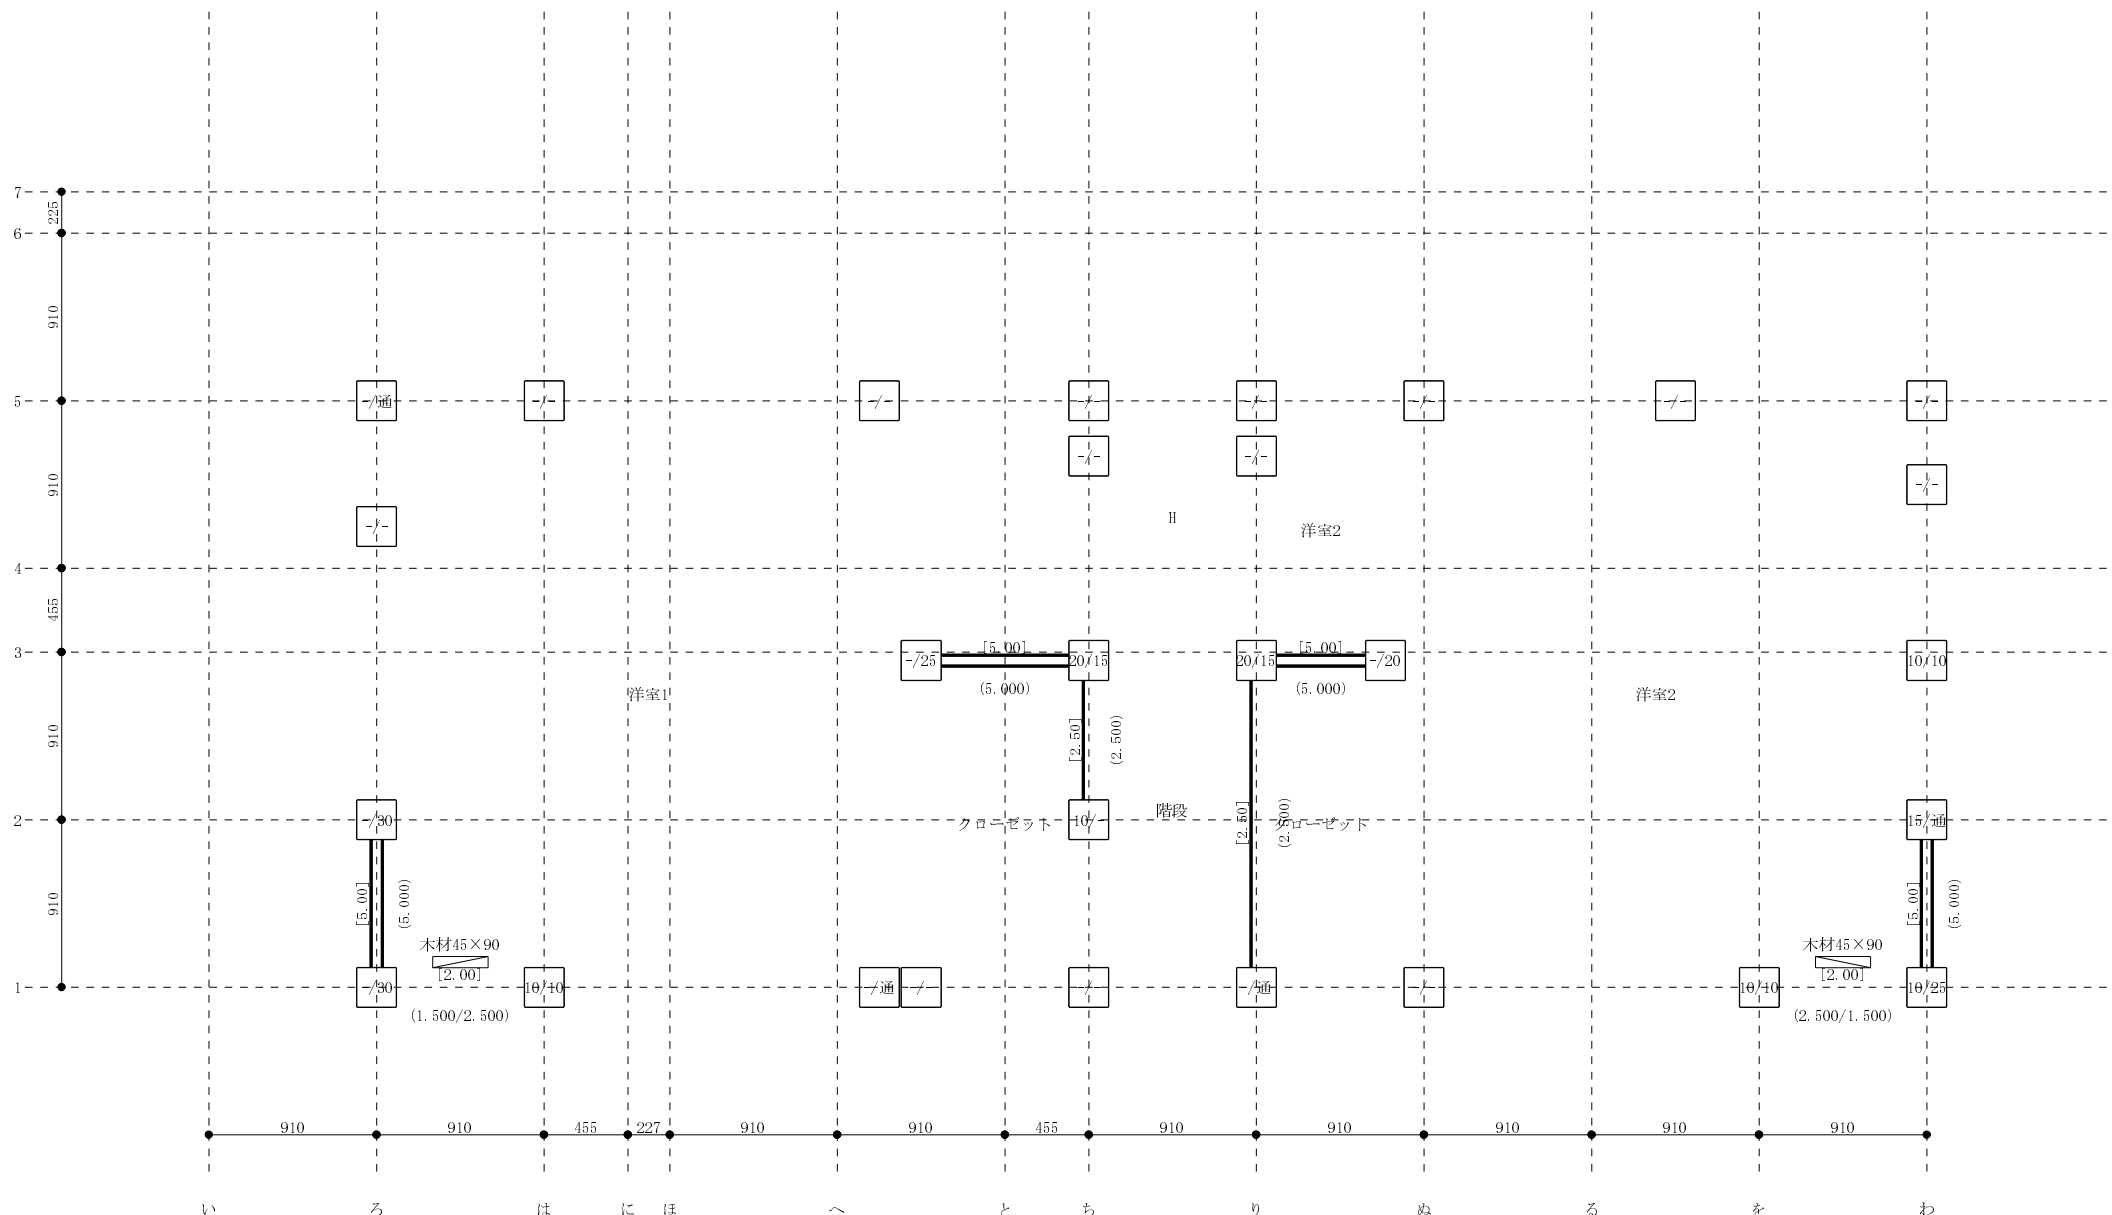

3階 柱壁伏図

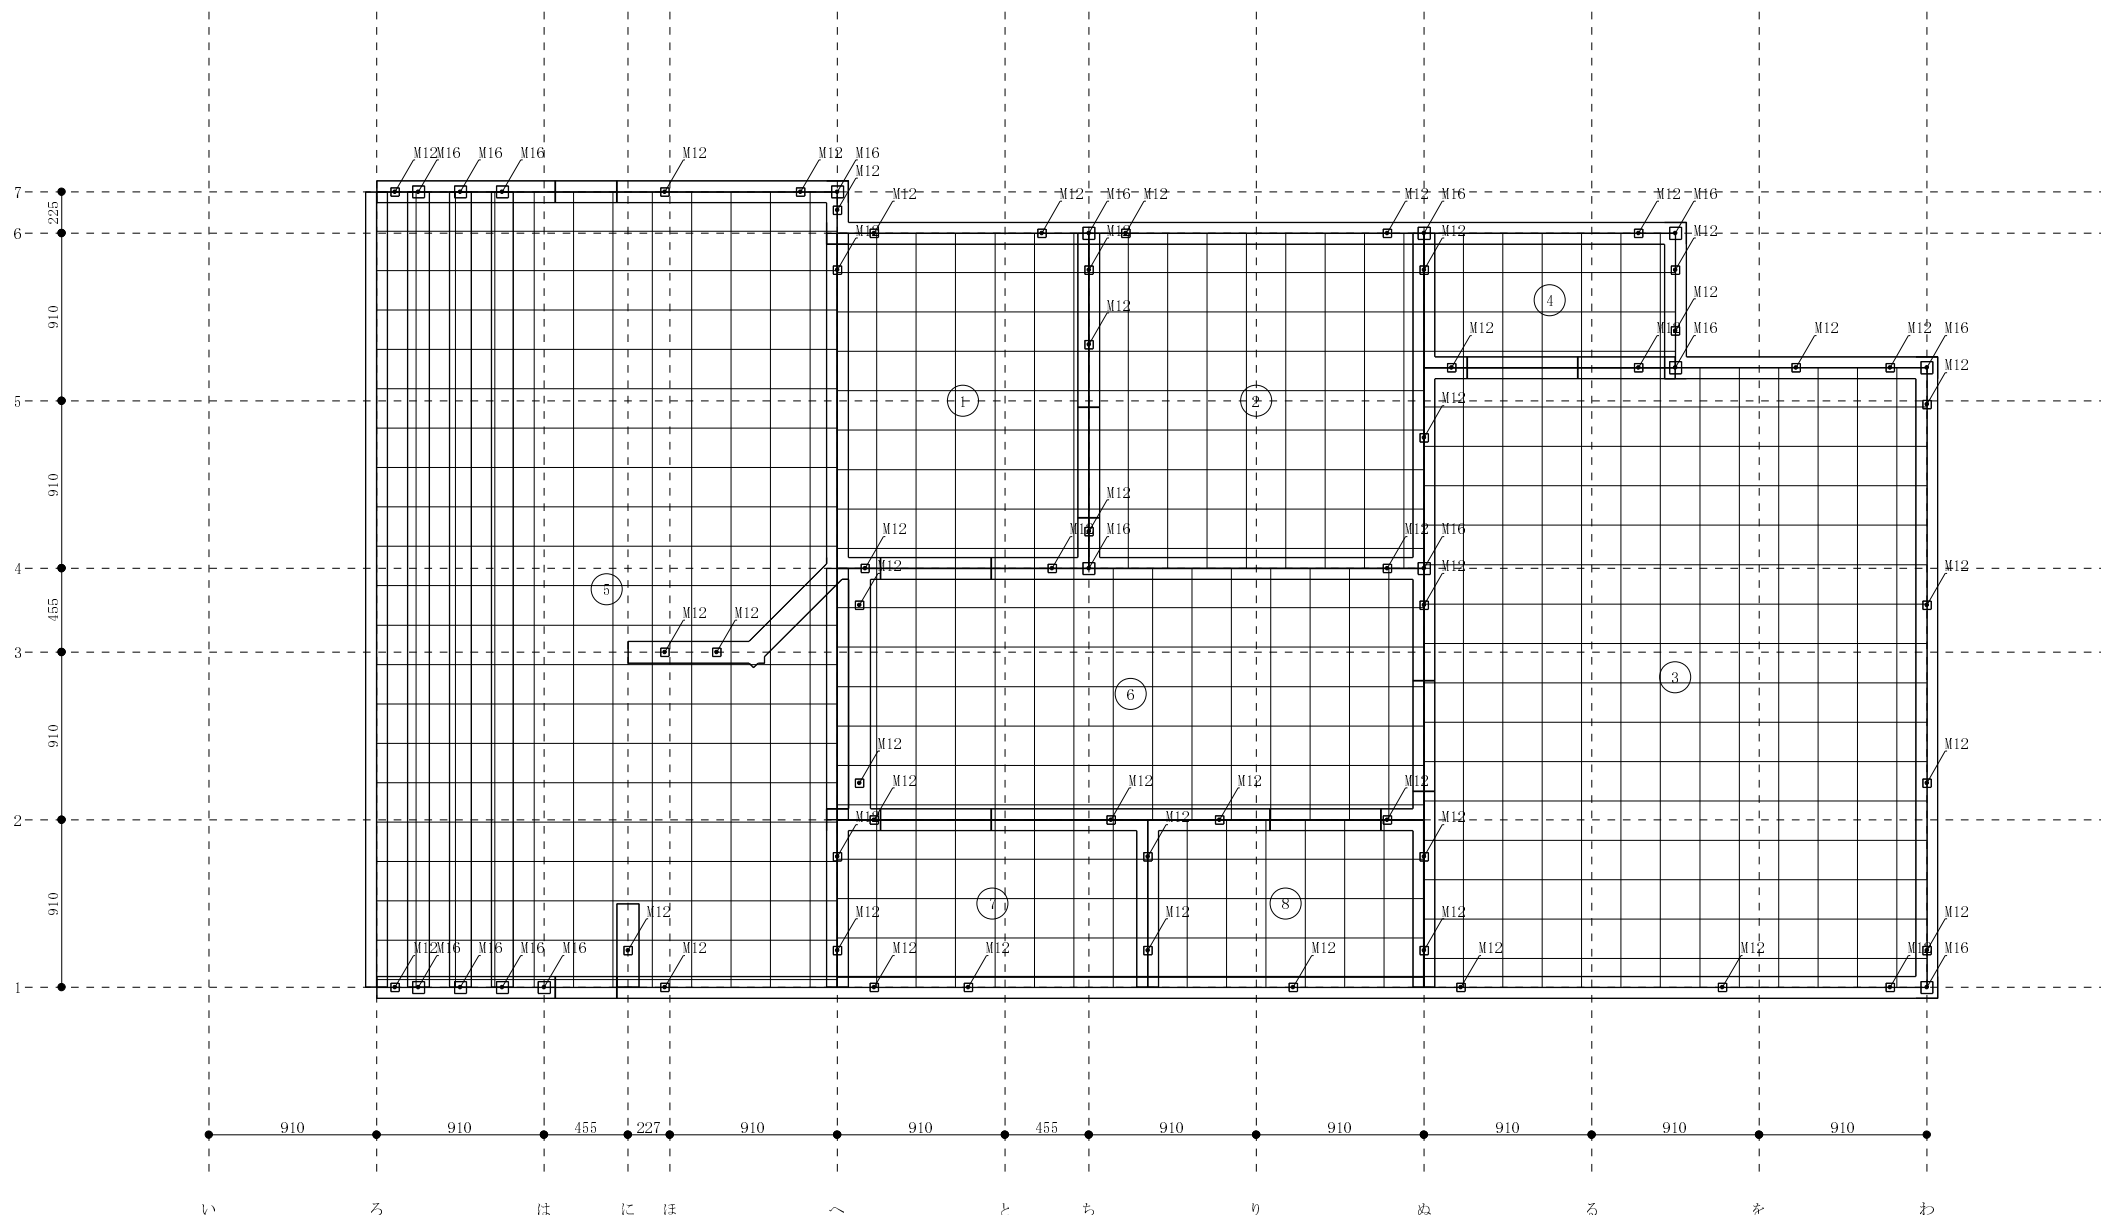

基礎伏図














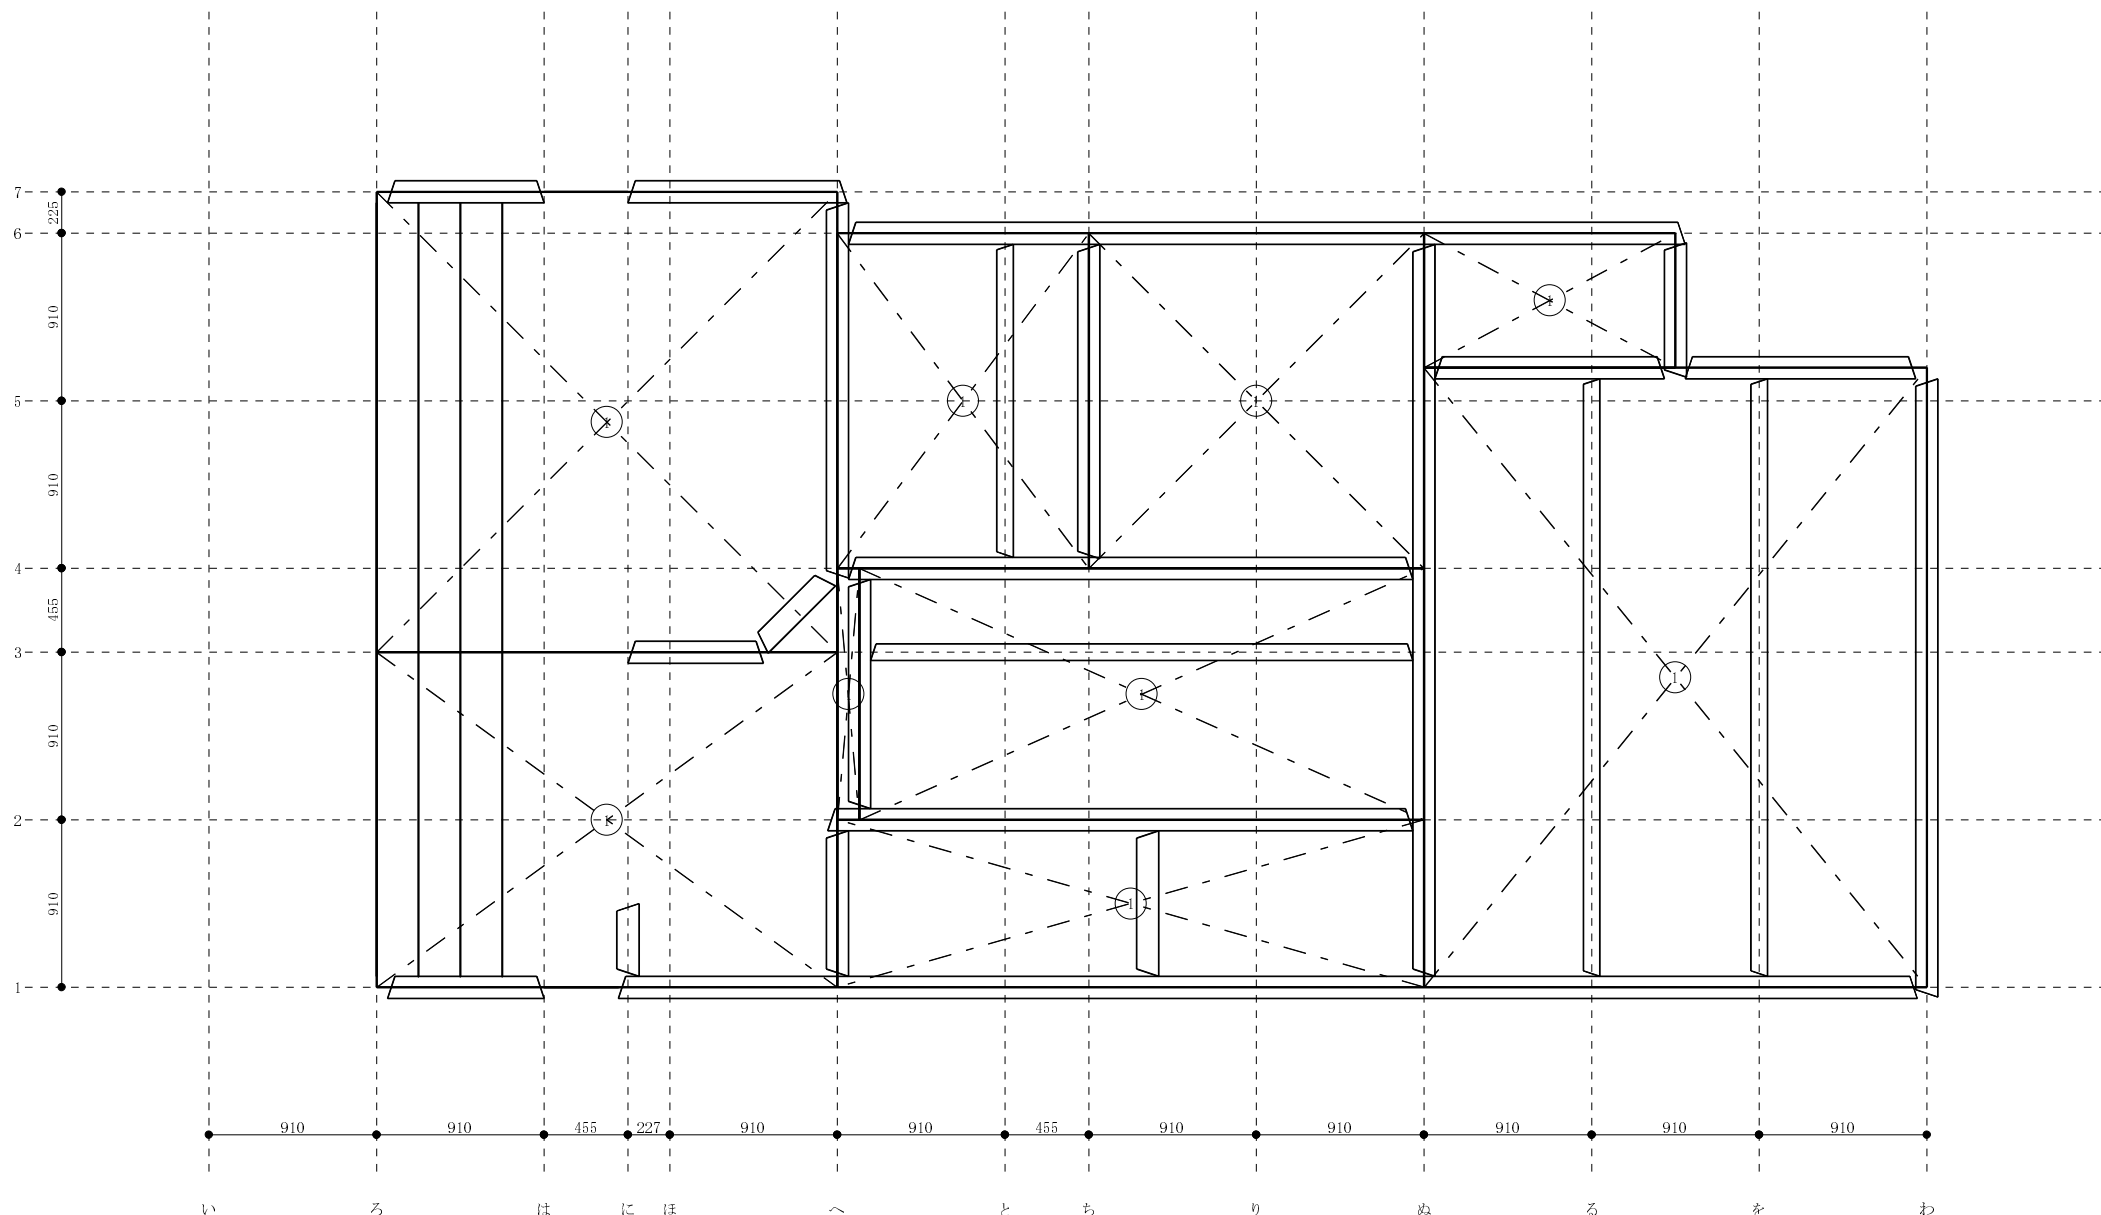


1階床構面

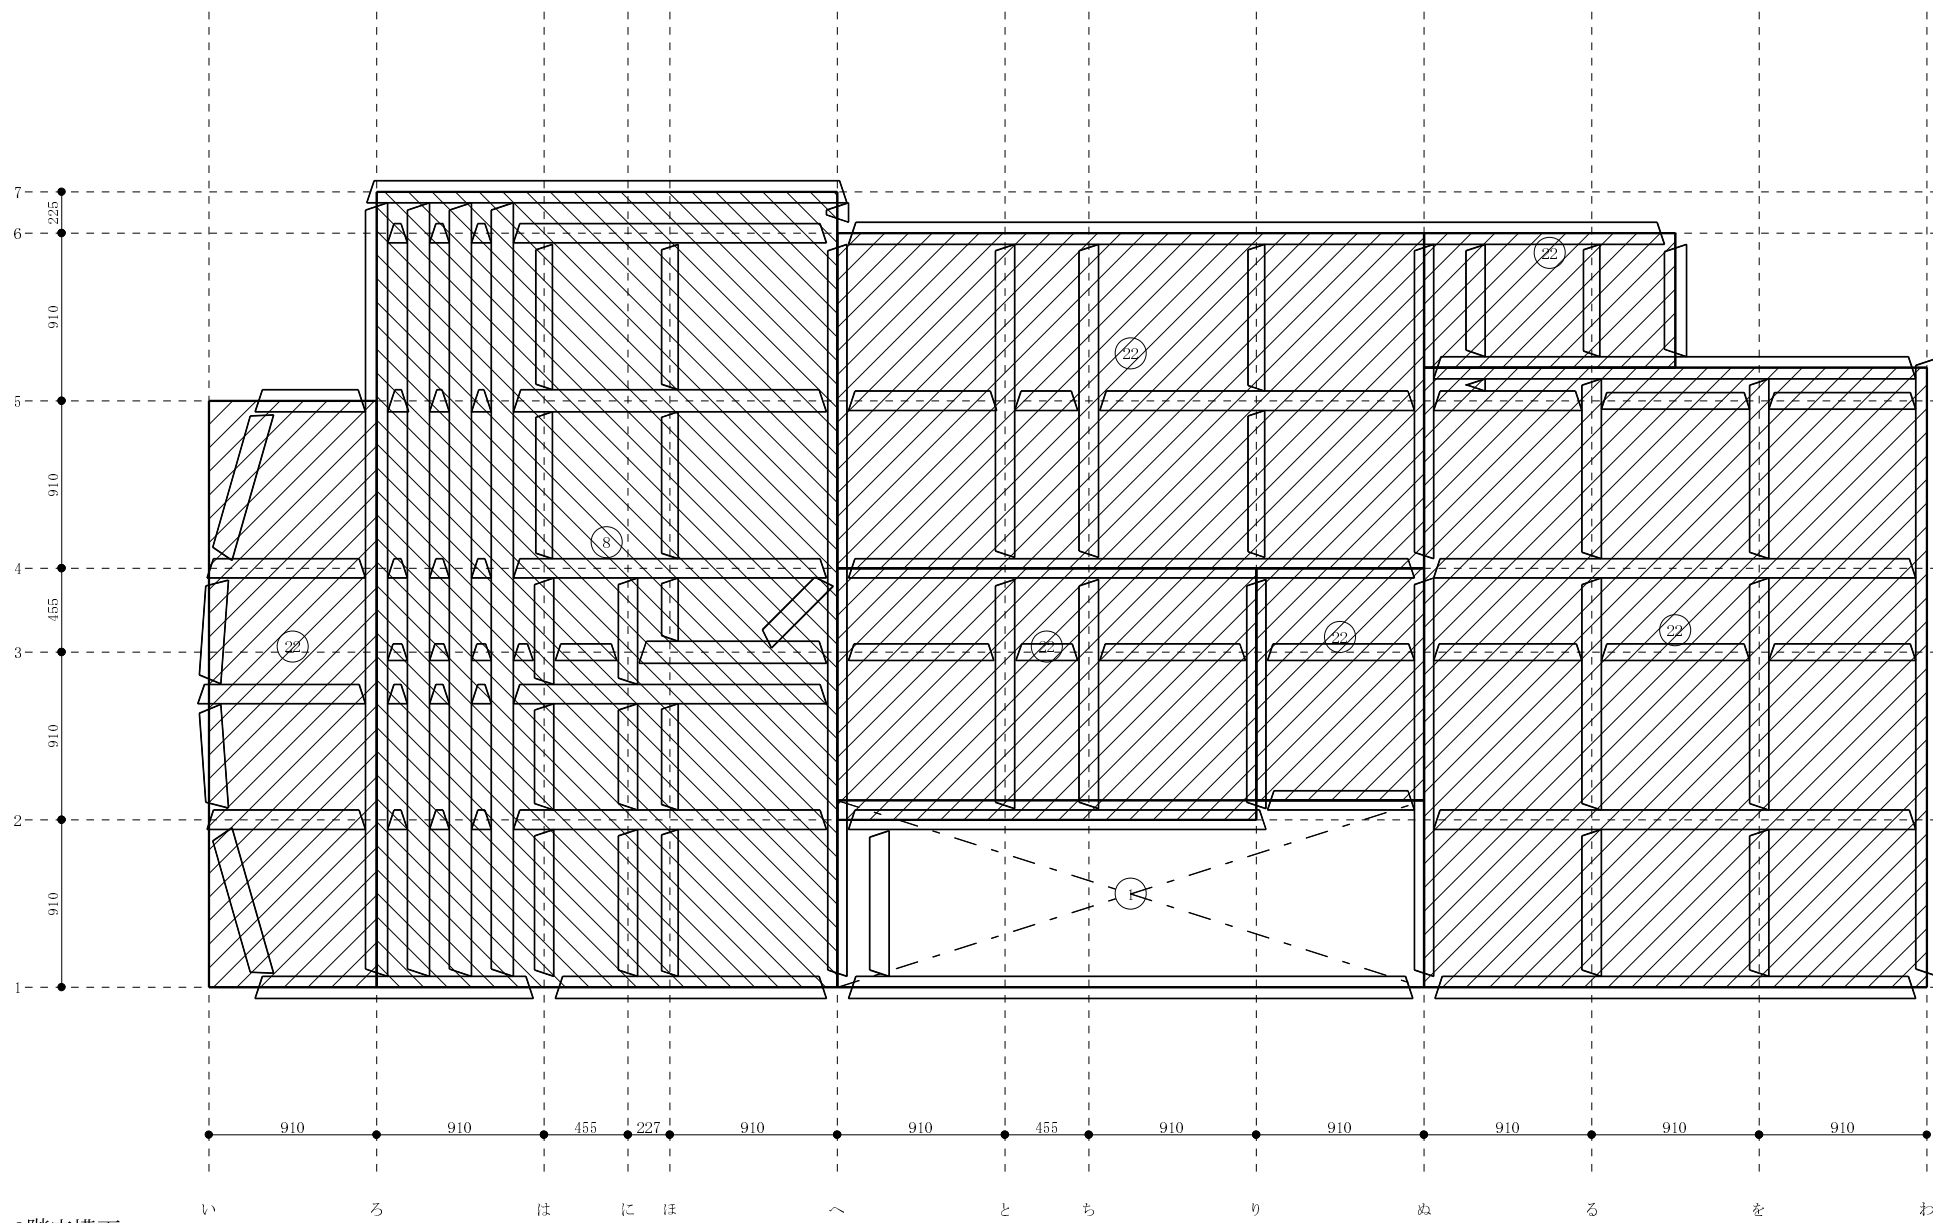

2階床構面

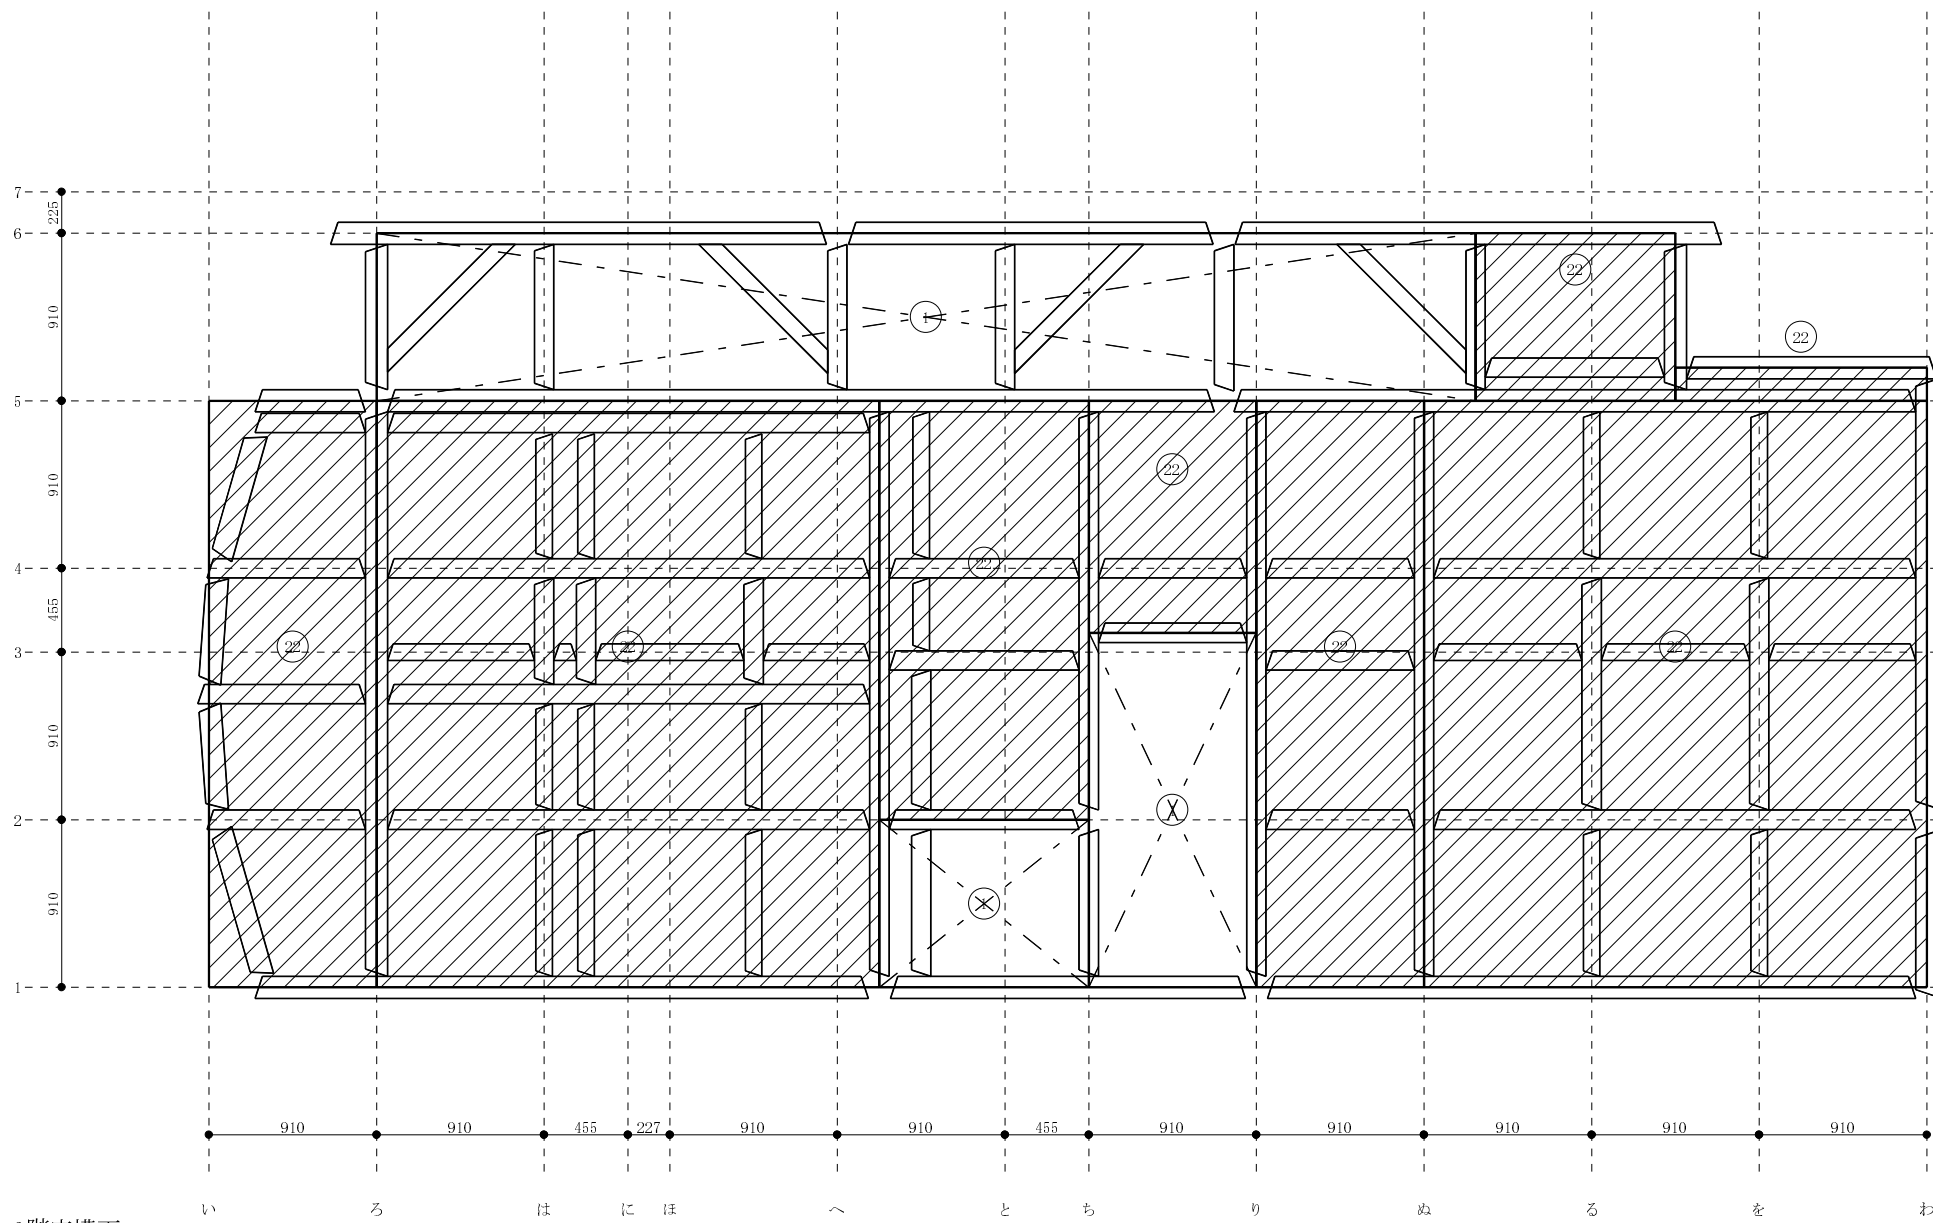

3階床構面

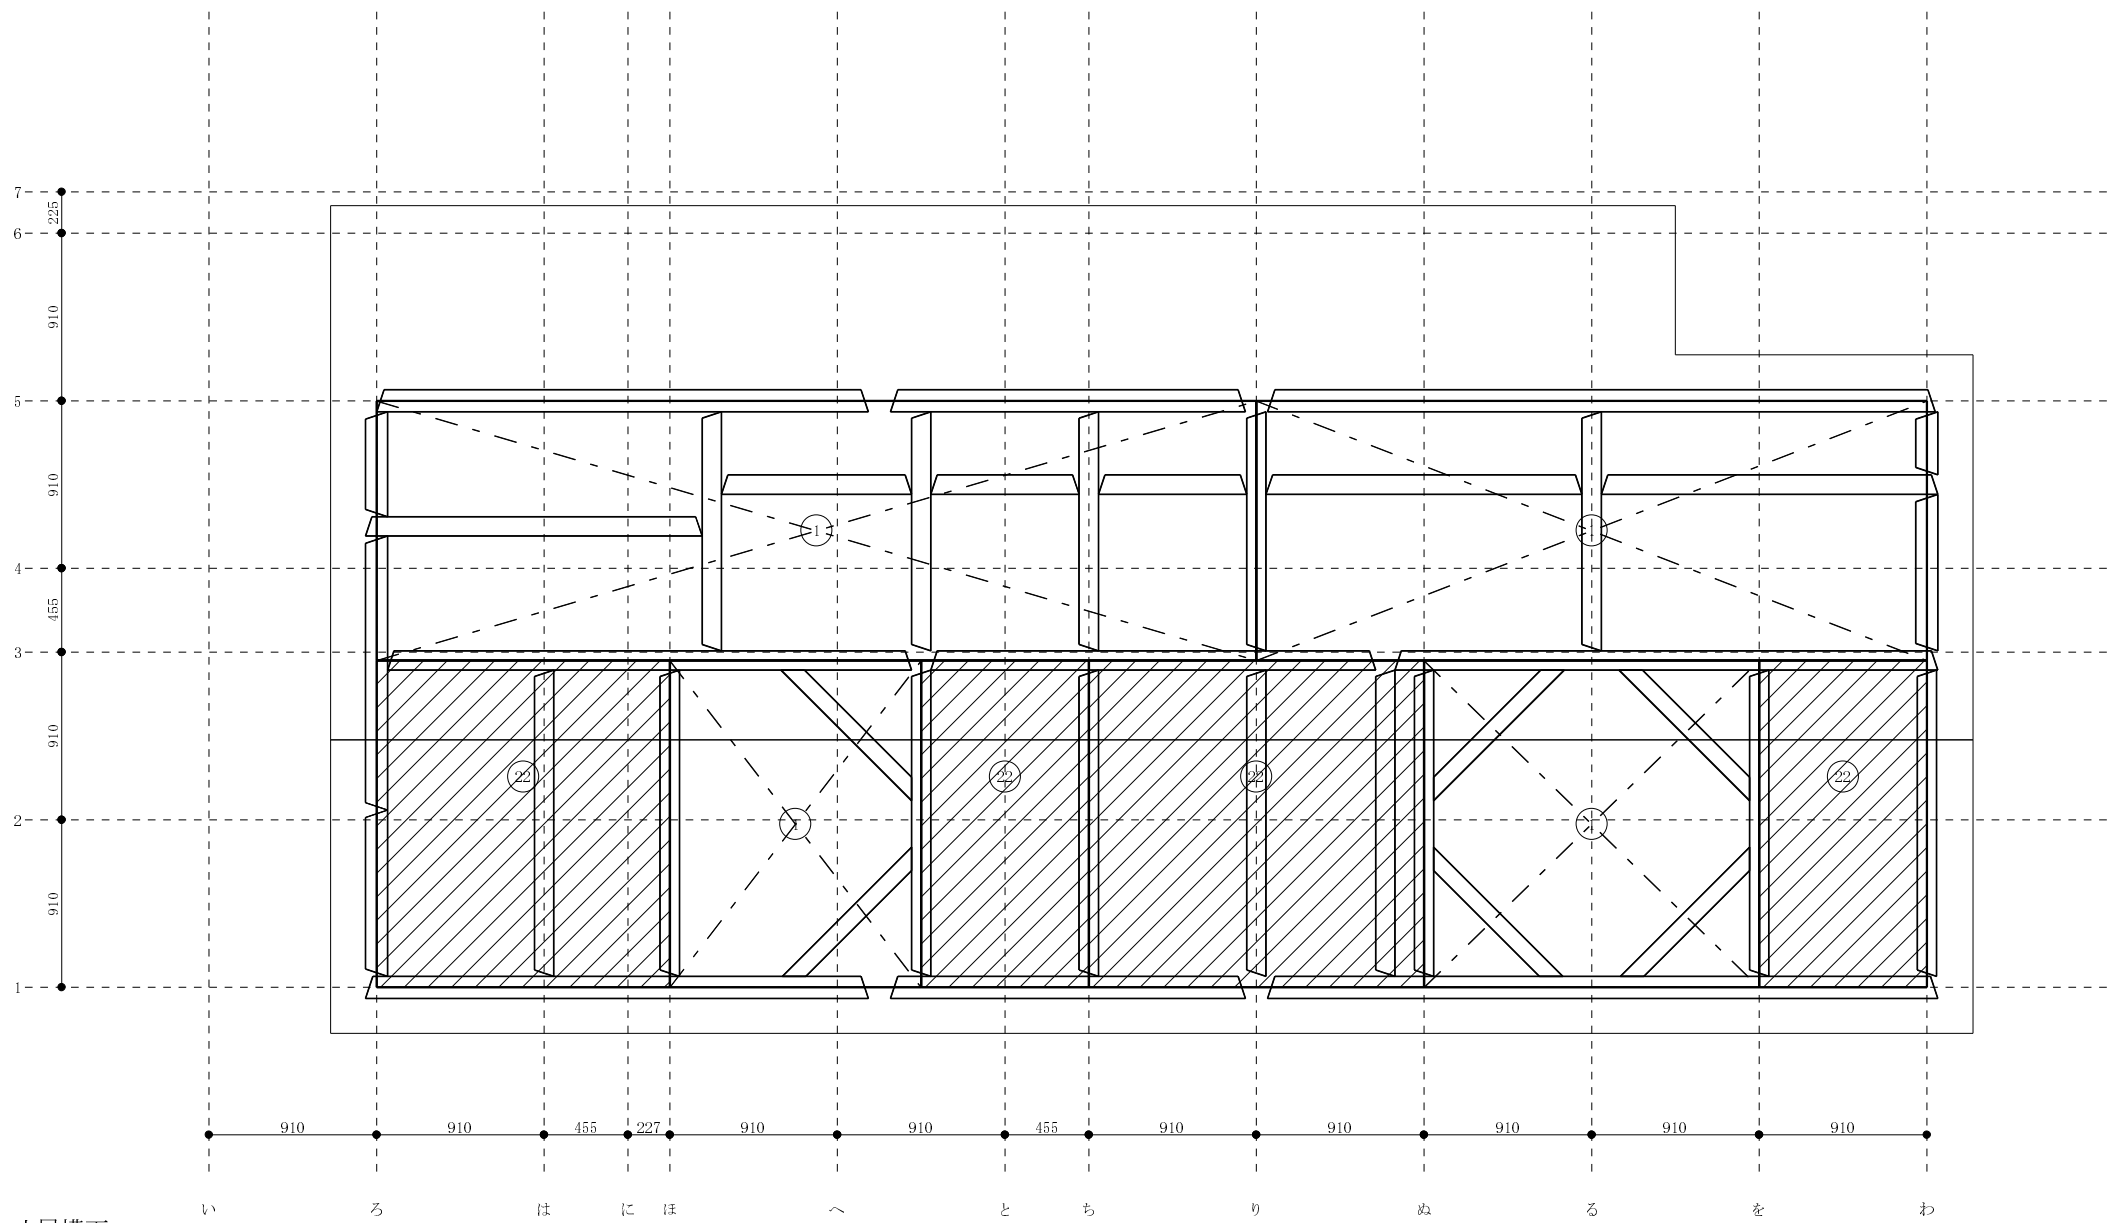

小屋構面