NKSP10M
NKSP10M　上端：基準階の柱頭金物を示す。
下端：基準階の柱脚金物を示す。

短期基準引張耐力

柱頭・柱脚金物

NK-1金物　50(kN)
NK-2R金物　15(kN)
NK-SP10(M)金物　8(kN)
NK-SP15(M)金物　15(kN)
NK-SP20(M)金物　20(kN)

梁受金物

NK4（梁背150mm以下）
NK5（梁背180mm～210mm）　13.5(KN)
NK3（梁背240mm以上）　25(KN)

柱頭金物『無し』
横架材端部無記号

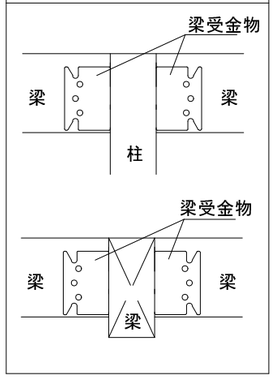

※梁受金物は梁背により３種類

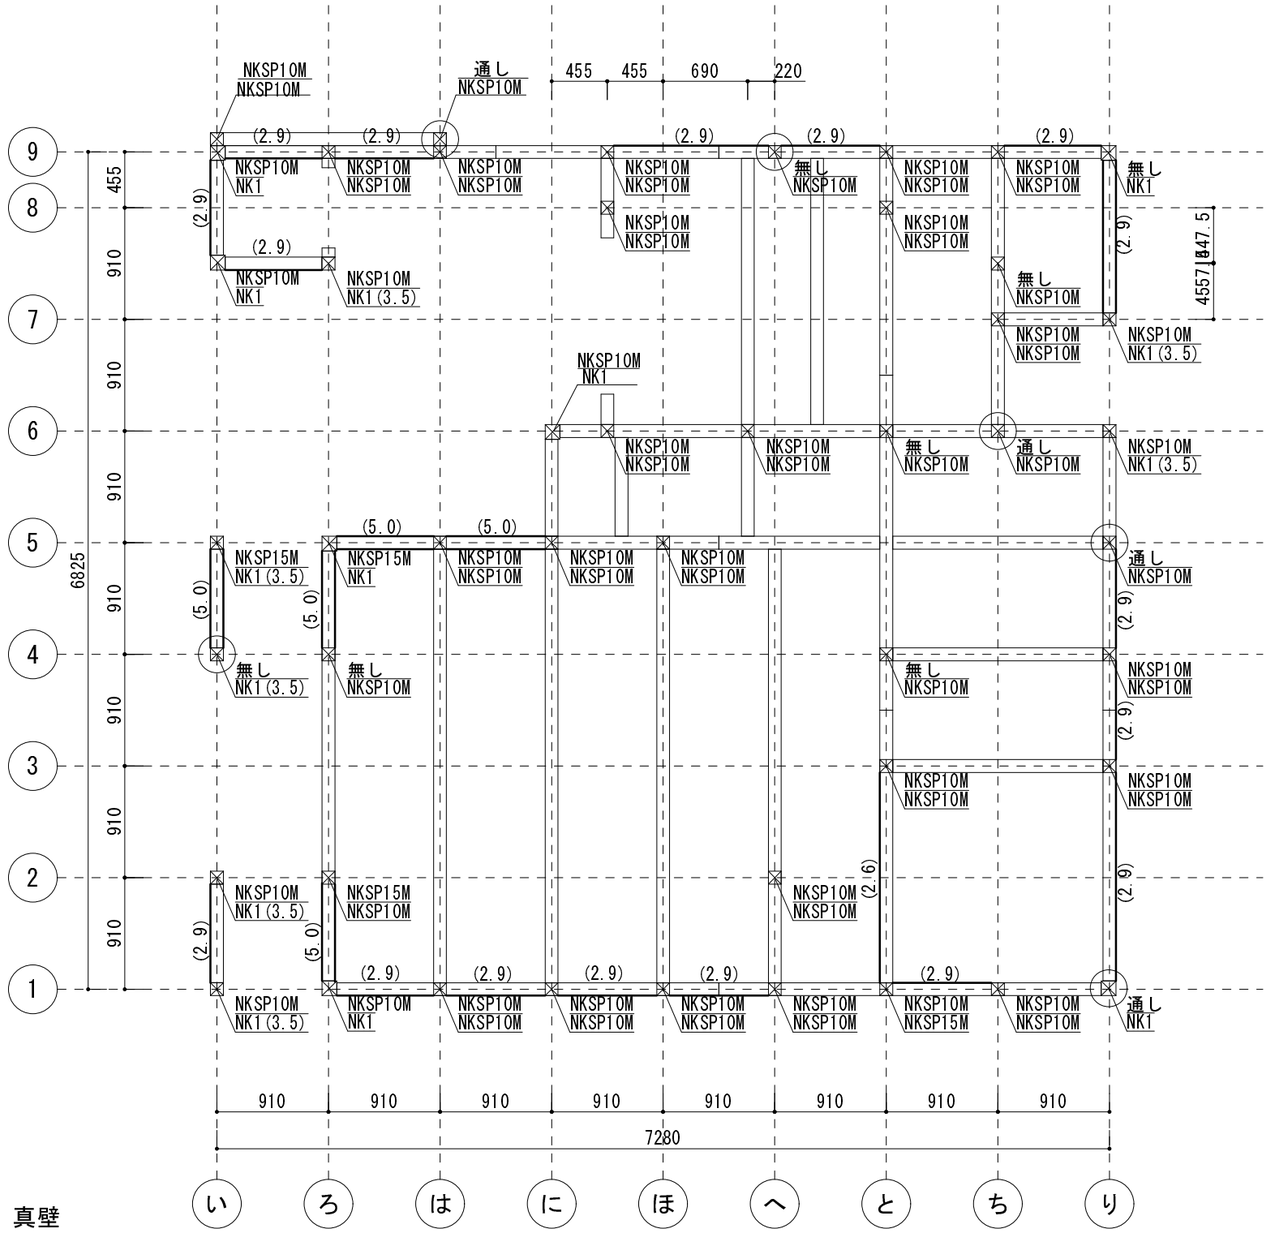

——— パーティクルボード(ノボパンSTPⅡ)　9mm　　真壁
釘：N50またはCN50
ピッチ：四周@100mm以下、その他@200mm以下
パーティクルボードのジョイント部は間柱45幅

１階［柱頭柱脚金物配置］Ｓ ＝ １：５０

プレカット	設計	工事名	御承認	管理者	日付	設計者	日付	担当者	日付	図面名	縮尺	日付
株式会社 ナカムラ 〒669-2465 兵庫県篠山市栗栖野27-1 TEL 0795-95-1515　FAX 0795-95-1516	株式会社　ジョインウッド 〒669-2465 兵庫県篠山市栗栖野27-1 TEL 0795-95-1517　FAX 0795-95-1518	邸								１階　［柱頭柱脚金物配置］	１／５０	2008/02/29